


Mehrfachbeauftragung Neugestaltung des Innenbereiches des Trapezes Bottrop

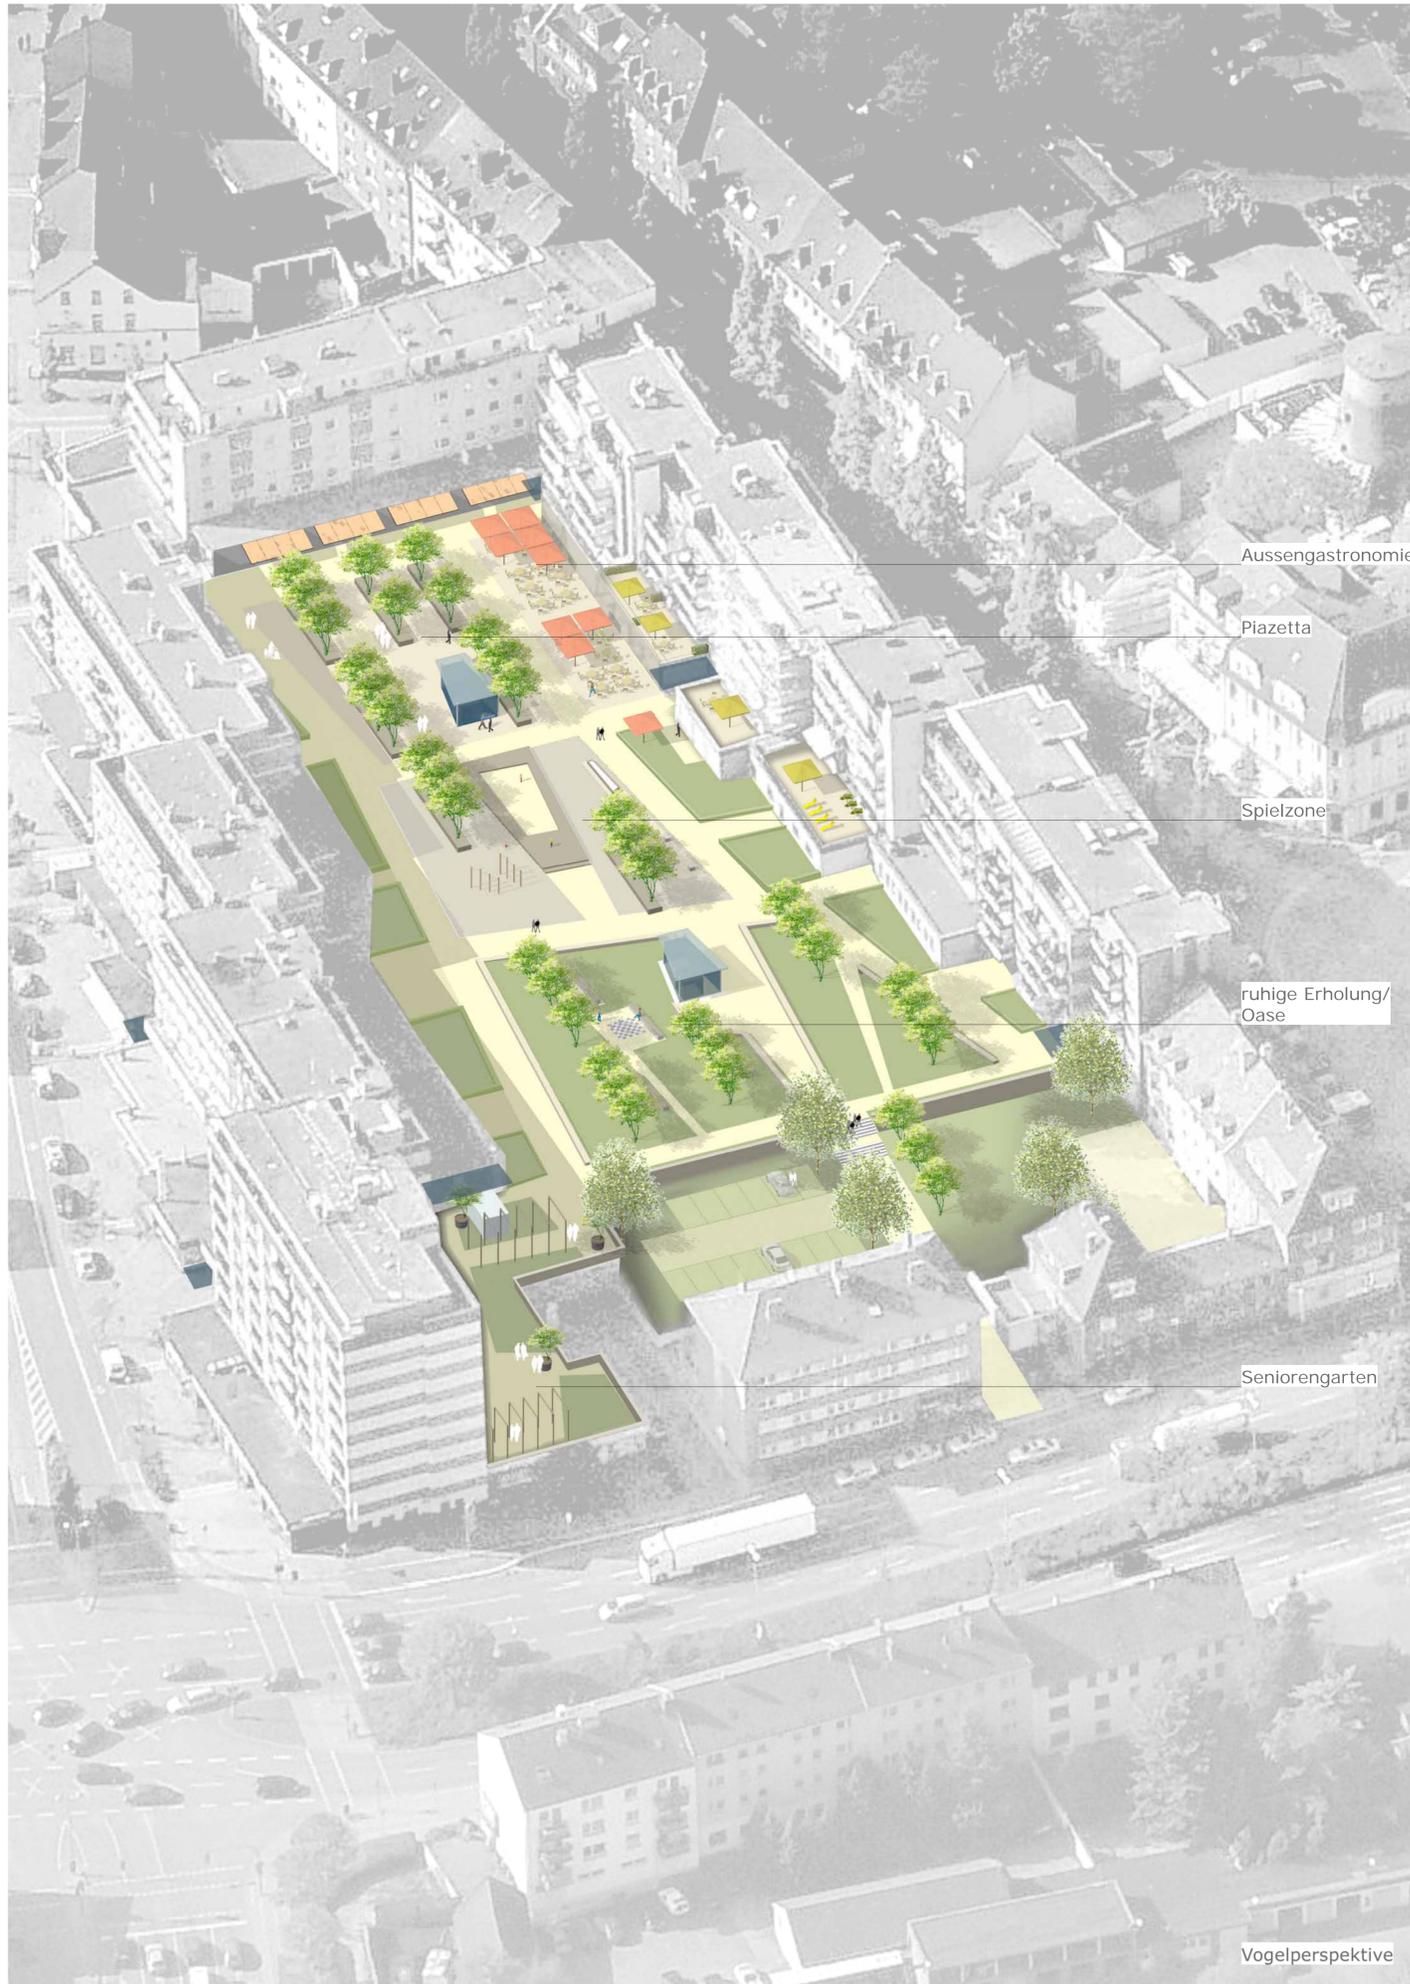


Piazzetta mit Aussengastronomie, der westliche Hofbereich wird durch die N-S-Wegquerung geprägt bleiben, die auch für das Bestehen der Läden an der Westseite des Hofes wichtig ist. Hier wird in Nachbarschaft der Läden und der Gastronomie ein kleiner Platzbereich mit Solitärsträuchern, Bänken und Boulefläche vorgeschlagen. Die heutigen Mieter erhalten Aussengastronomieflächen nach Süden. Die Nutzungszeiten der Terrassen muss mit den Anwohnern abgestimmt werden.



Spielbereich, der mittlere Hofbereich wird zum Schwerpunkt für Spielangebote für unterschiedliche Altersgruppen. Sandfläche, Kletterareal (auf Fallschutzbelag) und Wasserspielband bilden Angebote für unterschiedliche Altersgruppen. In die Bankbänder sind Baumtröge integriert.



Seniorengarten, der südöstliche Gebäudebereich soll evtl. als Seniorenwohnbau umgenutzt werden. Daher wird der dem Gebäudeteil zugeordnete Teil als Außenraum für eine Seniorenwohnanlage entwickelt: ein Rosenbogen als Zugangselement, mediterrane Pflanzen in Trögen, Sitzgruppen, Pergola u.ä bilden den Rahmen für die Umgestaltung dieses etwas abschirmbaren Hofbereichs. Der Trafo wird mit Milchglasplatten (mit Lüftungsöffnungen) verblendet.

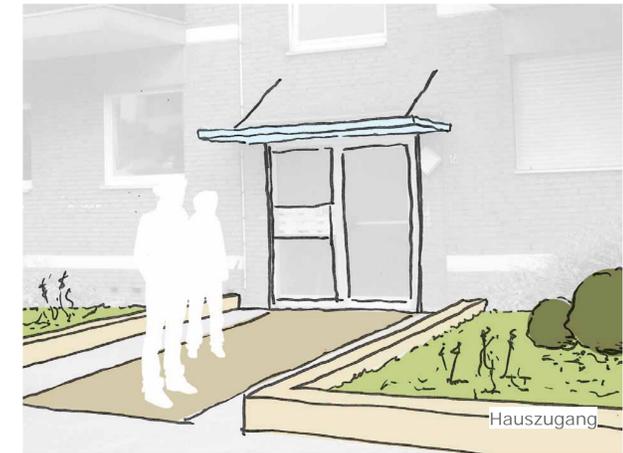

Wohnen am Wohnhof, neue Vordächer und Vorgärten werben die Hauszugänge auf und wirken „adressbildend“. Die heutigen vielen, zur Hofseite geschlossenen Rückseite, sollten auch Türen zum Hof erhalten und sich damit auch zum Hof orientieren. Die Vorgärten werden durch niedrige Sockelelemente von der gemeinschaftlichen Hofzone abgetrennt. Die Vorgärten werden (aufgrund der gering möglichen Substrathöhen) nach den Vorbildern extensiver Dachbegrünungs-, oder Kräuter-, wie Kiesgärten gestaltet.



Oase, ruhige Erholungszone, der östliche Hofbereich wird für eine eher ruhige Erholung entwickelt. Schräge Rasen-Sonnen-Flächen, Pflanzbänder aus Gräsern und Blumenwiebeln, Bänke und Schachfeld bilden Aufenthaltsbereiche für die eher älteren Bewohner oder Ruhe suchenden Bewohner.

Materialkonzept

Beläge_ Wege: Betonplatten/ Piazzetta: wassergebundene Decke (auch für Boule geeignet)/
Spielzone: Fallschutzbelag/ Holzpodest im Spielbereich
Bänke/ Tröge_ Holz-Stahlkonstruktionen
Sockel Vorgärten_ Betonfertigteile
Substrate_ Dachbegrünungssubstrate (hoher Lavaanteil)
Beleuchtung_ vgl. Pikto a.a.O.